



ΕΦΗΜΕΡΙΣ ΤΗΣ ΚΥΒΕΡΝΗΣΕΩΣ

ΤΗΣ ΕΛΛΗΝΙΚΗΣ ΔΗΜΟΚΡΑΤΙΑΣ

ΤΕΥΧΟΣ ΤΕΤΑΡΤΟ Αρ. Φύλλου 762

24 Αυγούστου 2004

ΠΕΡΙΕΧΟΜΕΝΑ

ΑΠΟΦΑΣΕΙΣ

ΑΠΟΦΑΣΕΙΣ

Αριθ. 2854 (1)

Επικύρωση καθορισμού οριογραμμών ρεμάτων Αγ. Νικολάου και Αγ. Γεωργίου στον οικισμό Ιάσμου, Δήμου Ιάσμου του Νομού Ροδόπης.

Ο ΓΕΝΙΚΟΣ ΓΡΑΜΜΑΤΕΑΣ ΠΕΡΙΦΕΡΕΙΑΣ
ΑΝΑΤ. ΜΑΚΕΔΟΝΙΑΣ-ΘΡΑΚΗΣ

Έχοντας υπόψη:

1. Τις διατάξεις του άρθρου 5 του Ν. 3010/2002 (ΦΕΚ 91/Α΄), με το οποίο ρυθμίζονται θέματα καθορισμού οριογραμμών ρεμάτων και ορίζεται ότι η επικύρωση του καθορισμού των οριογραμμών γίνεται με απόφαση του Γενικού Γραμματέα της οικείας Περιφέρειας.

2. Τις ισχύουσες διατάξεις της Πολεοδομικής Νομοθεσίας (δόμηση παρά τα ρέματα).

3. Τις διατάξεις του Ν. 2503/1997 (ΦΕΚ 107 Α΄) «Διοίκηση, οργάνωση, στελέχωση της Περιφέρειας κλπ».

4. Την υπ' αριθμ. 1096/27.3.2003 (ΦΕΚ 393Β/4.4.2003) απόφαση του Γενικού Γραμματέα περιφέρειας Α.Μ.-Θ. «Μεταβίβαση αρμοδιοτήτων σε προϊσταμένους Δ/νσεων και Τμημάτων της Π.Α.Μ.-Θ.».

5. Το υπ' αριθμ. 4348/21.6.2004 έγγραφο του Δήμου Ιάσμου, με το οποίο διαβιβάσθηκε στην Δ/νση ΠΕ.ΧΩ. Περιφέρειας Α.Μ.-Θ. η υδραυλική μελέτη για την οριοθέτηση των ρεμάτων του θέματος.

6. Τις υπ' αριθμ. 72/2004 και 73/2004 από 1.6.2004 αποφάσεις του Δημοτικού Συμβουλίου Ιάσμου, η οποία περιλαμβάνεται στο απόσπασμα του υπ' αριθμ. 6/2004 Πρακτικού Συνεδρίασης του Δ.Σ. Ιάσμου, με την οποία ομόφωνα εγκρίνει τον Καθορισμό των Οριογραμμών των Ρεμάτων Αγ. Νικολάου και Αγ. Γεωργίου στον οικισμό Ιάσμου.

7. Την Υδραυλική Μελέτη για την οριοθέτηση των ρεμάτων Αγ. Νικολάου και Αγ. Γεωργίου, καθώς και τα τοπογραφικά διαγράμματα που την συνοδεύουν, όπως ελέγχθηκαν και θεωρήθηκαν από την Δ/νση Τεχνικών Υπηρεσιών Νομαρχιακού Διαμερίσματος Ροδόπης ως προς τον καθορισμό των οριογραμμών των ρεμάτων και από τα οποία προκύπτει ότι οι προτεινόμενες οριογραμμές των ρεμάτων οι οποίες απεικονίζονται στα διαγράμματα κλίμακας 1:500, χαράχθηκαν λαμβάνοντας υπόψη την πλημμυρική παροχή για περίοδο επαναφοράς Τ=100 έτη, αποφασίζουμε:

Επικυρώνουμε τις καθορισθείσες οριογραμμές των ρεμάτων Αγ. Νικολάου και Αγ. Γεωργίου όπως φαίνονται στα τοπογραφικά διαγράμματα κλίμακας 1:500 και σύμφωνα με την Υδραυλική Μελέτη, της αναδόχου εταιρείας μελετών ΥΕΤΟΣ, όπως αυτή ελέγχθηκε και θεωρήθηκε από τη Δ/νση Τεχνικών Υπηρεσιών του Νομαρχιακού Διαμερίσματος Ροδόπης.

Στο προϋπολογισμό του έτους 2004 ενεγράφη πίστωση 375.05 € στον ΚΑ Εξόδων 75/319Δ με τίτλο «Έργα διευθέτησης ρεμάτων Αγ. Νικολάου και Αγ. Γεωργίου στον Ίασμο».

Η ισχύς της παρούσας αρχίζει από την δημοσίευσή της.

Η απόφαση αυτή μαζί με τα συνημμένα διαγράμματα να δημοσιευθεί στην Εφημερίδα της Κυβερνήσεως.

Κομοτηνή, 3 Αυγούστου 2004

Με εντολή Γενικού Γραμματέα Περιφέρειας
Η Διευθύντρια ΠΕ.ΧΩ.Δ.Ε.
ΑΛΕΞ. ΠΑΣΣΟΠΟΥΛΟΥ

ΕΛΛΗΝΙΚΗ ΔΗΜΟΚΡΑΤΙΑ
ΠΕΡΙΦΕΡΕΙΑ ΑΝΑΤΟΛΙΚΗΣ ΜΑΚΕΔΟΝΙΑΣ ΚΑΙ ΘΡΑΚΗΣ

ΔΗΜΟΣ ΙΑΣΜΟΥ

ΜΕΛΕΤΗ ΔΙΕΥΘΕΤΗΣΗΣ ΡΕΜΑΤΩΝ
ΑΓ. ΝΙΚΟΛΑΟΥ ΚΑΙ ΑΓ. ΓΕΩΡΓΙΟΥ
ΣΤΟΝ ΙΑΣΜΟ

ΥΔΡΑΥΛΙΚΗ ΜΕΛΕΤΗ

ΘΕΩΡΗΘΗΚΕ
ΣΥΝΟΔΕΥΕΙ ΤΗΝ ΥΠ' ΑΡΙΘΜ. 2854/3-8-2004
ΑΠΟΦΑΣΗ ΤΗΣ Δ/ΝΣΗΣ ΠΕ.ΧΩ
Κομοτηνή 3/8/2004
Η προϊσταμένη ΔΙ.ΠΕ.ΧΩ

ΣΠΥΡΙΔΗΣ Α. - ΚΟΥΤΑΛΟΥ Β. Ο.Ε.
ΥΕΤΟΣ
ΜΕΛΕΤΕΣ-ΕΡΕΥΝΕΣ
ΠΑΡΟΧΗ ΥΠΗΡΕΣΙΩΝ ΣΥΜΒΟΥΛΟΥ
Α.Μ. 619 • Πλ. Ναυαρίνου 3 • Τ.Κ. 546 22 Θεσσαλονίκη • Τηλ. 2310250601-2 • Fax: 2310230428 • E-mail: yetos@otenet.gr • www.yetos.gr

ΘΕΜΑ : ΟΡΙΟΓΡΑΜΜΕΣ ΡΕΜΑΤΟΣ ΑΓΙΟΥ ΝΙΚΟΛΑΟΥ	ΚΛΙΜΑΚΑ	1:500
ACY058A	ΑΡ. ΣΧΕΔΙΟΥ	14


ΜΕΛΕΤΗΘΗΚΕ	ΕΛΕΓΧΘΗΚΕ	ΘΕΩΡΗΘΗΚΕ
ΣΠΥΡΙΔΗΣ Α. - ΚΟΥΤΑΛΟΥ Β. Ο.Ε. "ΥΕΤΟΣ" ΜΕΛΕΤΕΣ - ΕΡΕΥΝΕΣ & ΠΑΡΟΧΗ ΥΠΗΡΕΣΙΩΝ ΣΥΜΒΟΥΛΟΥ ΣΠΥΡΙΔΗΣ ΑΝΘΙΜΟΣ Δρ. Αγρονόμος Τοπογράφος Μηχανικός, M.Sc., Ph.D.	ΚΩΝ/ΝΟΣ ΠΑΠΑΝΤΩΝΙΟΥ ΠΟΛΙΤΙΚΟΣ ΜΗΧ. ΤΗΣ Δ/ΝΣΗΣ ΤΕΧΝ. ΥΠΗΡ. Ο ΠΡΟΪΣΤΑΜΕΝΟΣ ΥΔΡ. ΕΡΓΩΝ ΓΕΩΡΓΙΟΣ ΧΡΙΣΤΟΦΟΡΙΔΗΣ Πολ. Μηχ. με Α' βαθμό ΘΕΣΣΑΛΟΝΙΚΗ ΜΑΙΟΣ 2004	Κομοτηνή 15-6-04 Ο ΔΙΕΥΘΥΝΤΗΣ ΤΕΧΝΙΚΩΝ ΥΠΗΡΕΣΙΩΝ ΚΥΡΙΑΚΟΣ ΚΕΧΑΓΙΑΣ ΠΟΛΙΤΙΚΟΣ ΜΗΧΑΝΙΚΟΣ

ΥΠΟΜΝΗΜΑ

- Ενεργή υδραυλική κοίτη, μετά την οριοθέτηση, για περίοδο επαναφοράς Τ=100 έτη
- 10 Διατομές
- Τοπογραφικό υπόβαθρο (ΕΓΣΑ΄87)
- Οριογραμμή
- Όριο ενεργής υδραυλικής κοίτης, μετά τη διευθέτηση

Διατομή	Συντεταγμένες αριστ. ορίου υδραυλικής κοίτης σύμφωνα με τη ροή		Συντεταγμένες δεξιού ορίου υδραυλικής κοίτης σύμφωνα με τη ροή		Συντεταγμένες αριστ. οριογραμμής σύμφωνα με τη ροή		Συντεταγμένες δεξιάς οριογραμμής σύμφωνα με τη ροή	
	X (m)	Y (m)	X (m)	Y (m)	X (m)	Y (m)	X (m)	Y (m)
15	599.204,729	4.553.697,621	599.197,478	4.553.697,221	599.211,328	4.553.697,985	599.196,979	4.553.697,194
14	599.207,206	4.553.694,608	599.196,809	4.553.695,173	599.212,015	4.553.694,346	599.196,459	4.553.695,192
13	599.207,094	4.553.694,213	599.198,677	4.553.694,671	599.212,391	4.553.693,925	599.196,356	4.553.694,797
12	599.207,272	4.553.692,454	599.199,085	4.553.691,613	599.213,166	4.553.693,059	599.195,431	4.553.691,238
11	599.214,452	4.553.684,769	599.204,665	4.553.679,452	599.219,132	4.553.687,312	599.202,988	4.553.678,541
10	599.221,077	4.553.674,852	599.214,421	4.553.670,818	599.227,735	4.553.678,887	599.210,305	4.553.668,324
9	599.226,727	4.553.667,026	599.221,085	4.553.663,161	599.233,327	4.553.671,547	599.216,353	4.553.659,920
8	599.233,090	4.553.658,981	599.226,628	4.553.654,254	599.238,002	4.553.662,575	599.222,600	4.553.651,307
7	599.241,108	4.553.647,940	599.231,379	4.553.641,586	599.244,242	4.553.649,987	599.230,205	4.553.640,820
6	599.246,845	4.553.640,397	599.235,775	4.553.632,782	599.249,198	4.553.642,015	599.235,384	4.553.632,513
5	599.250,341	4.553.635,797	599.237,441	4.553.628,287	599.252,269	4.553.636,920	599.237,424	4.553.628,278
4	599.252,019	4.553.627,498	599.246,362	4.553.625,270	599.252,019	4.553.627,498	599.245,266	4.553.624,838
3	599.251,521	4.553.626,557	599.246,592	4.553.624,615	599.251,521	4.553.626,557	599.246,592	4.553.624,615
2	599.252,559	4.553.622,674	599.247,807	4.553.621,150	599.252,559	4.553.622,674	599.247,807	4.553.621,150

ΕΘΝΙΚΟ ΤΥΠΟΓΡΑΦΕΙΟ
Για τεχνικούς λόγους στο σχεδιάγραμμα έγινε σμίκρυνση κατά ποσοστό 30 %

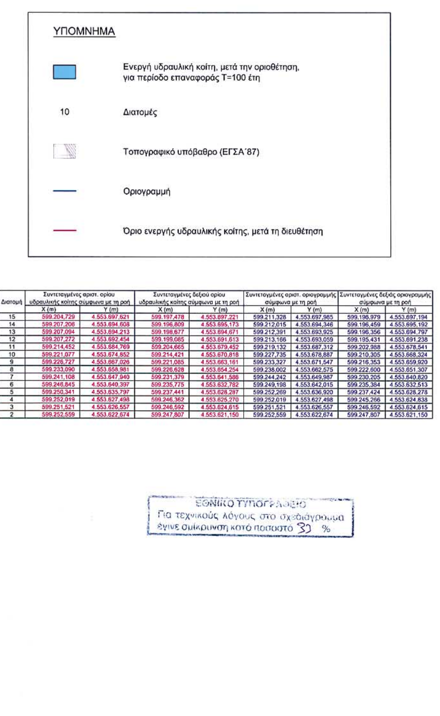

ΥΠΟΜΝΗΜΑ

- Ενεργή υδραυλική κοίτη, μετά τη διευθέτηση, για περίοδο επαναφοράς Τ=100 έτη
- 18 Διατομές
- Τοπογραφικό υπόβαθρο (ΕΓΣΑ'87)
- Οριογραμμή
- Όριο ενεργής υδραυλικής κοίτης, μετά τη διευθέτηση

Διατομή	Συντεταγμένες αριστ. ορίου υδραυλικής κοίτης σύμφωνα με τη ροή		Συντεταγμένες δεξιού ορίου υδραυλικής κοίτης σύμφωνα με τη ροή		Συντεταγμένες αριστ. οριογραμμής σύμφωνα με τη ροή		Συντεταγμένες δεξιάς οριογραμμής σύμφωνα με τη ροή	
	X (m)	Y (m)	X (m)	Y (m)	X (m)	Y (m)	X (m)	Y (m)
28	599.902,155	4.553.865,150	599.899,180	4.553.863,634	599.903,616	4.553.865,894	599.897,002	4.553.862,524
27	599.905,338	4.553.857,566	599.897,120	4.553.855,408	599.906,677	4.553.857,918	599.895,782	4.553.855,057
26	599.908,290	4.553.849,940	599.897,836	4.553.846,521	599.910,075	4.553.850,524	599.895,745	4.553.845,837
25	599.912,239	4.553.841,605	599.902,897	4.553.838,037	599.913,678	4.553.842,154	599.901,402	4.553.837,466
24	599.914,263	4.553.835,179	599.906,356	4.553.831,798	599.916,819	4.553.836,272	599.905,115	4.553.831,267
23	599.916,636	4.553.827,709	599.910,124	4.553.825,139	599.918,608	4.553.828,488	599.908,655	4.553.824,559
22	599.919,551	4.553.819,052	599.913,961	4.553.816,872	599.921,843	4.553.819,946	599.912,368	4.553.816,251
21	599.920,182	4.553.817,426	599.914,592	4.553.815,246	599.922,511	4.553.818,334	599.912,180	4.553.814,305
20	599.921,190	4.553.815,119	599.916,032	4.553.813,071	599.923,792	4.553.816,153	599.913,164	4.553.811,933
19	599.924,718	4.553.808,168	599.920,309	4.553.806,532	599.926,589	4.553.808,862	599.917,756	4.553.805,586
18	599.927,158	4.553.798,542	599.921,710	4.553.797,755	599.929,594	4.553.798,893	599.919,817	4.553.797,482
17c-d	599.927,621	4.553.796,377	599.920,945	4.553.795,824	599.928,828	4.553.796,477	599.918,958	4.553.795,660
17a-b	599.927,428	4.553.790,600	599.919,469	4.553.791,405	599.930,342	4.553.790,305	599.916,992	4.553.791,656
17	599.926,985	4.553.785,947	599.917,622	4.553.787,557	599.929,948	4.553.785,437	599.914,626	4.553.788,072
16a	599.923,752	4.553.777,387	599.915,638	4.553.779,921	599.925,338	4.553.776,891	599.913,746	4.553.780,512
16	599.921,897	4.553.772,823	599.913,169	4.553.774,568	599.923,315	4.553.772,540	599.910,380	4.553.775,126
15	599.915,595	4.553.752,763	599.906,674	4.553.755,029	599.918,660	4.553.751,984	599.904,202	4.553.755,657
14	599.909,704	4.553.733,659	599.899,561	4.553.737,061	599.912,019	4.553.732,882	599.898,123	4.553.737,544
13	599.902,099	4.553.720,693	599.894,851	4.553.723,848	599.903,306	4.553.720,167	599.893,618	4.553.724,365
12	599.896,341	4.553.712,350	599.890,510	4.553.714,455	599.898,100	4.553.711,714	599.888,984	4.553.715,006
10	599.893,517	4.553.708,060	599.888,628	4.553.709,967	599.894,951	4.553.707,501	599.887,508	4.553.710,404
9	599.890,350	4.553.703,696	599.888,490	4.553.704,429	599.891,593	4.553.703,206	599.887,503	4.553.704,819
8	599.886,850	4.553.694,820	599.885,070	4.553.695,758	599.886,850	4.553.694,820	599.885,070	4.553.695,758
7	599.881,316	4.553.686,633	599.879,841	4.553.688,023	599.881,316	4.553.686,633	599.879,841	4.553.688,023
6	599.876,263	4.553.681,901	599.875,414	4.553.683,114	599.876,263	4.553.681,901	599.875,414	4.553.683,114
5	599.870,628	4.553.678,437	599.870,003	4.553.679,813	599.870,628	4.553.678,437	599.870,003	4.553.679,813
4	599.859,109	4.553.674,839	599.858,662	4.553.676,271	599.859,109	4.553.674,839	599.858,662	4.553.676,271
3	599.842,254	4.553.669,461	599.841,805	4.553.670,892	599.842,254	4.553.669,461	599.841,805	4.553.670,892
2	599.810,388	4.553.659,449	599.809,699	4.553.660,781	599.810,388	4.553.659,449	599.809,699	4.553.660,781
1	599.801,845	4.553.655,046	599.801,158	4.553.656,379	599.801,845	4.553.655,046	599.801,158	4.553.656,379



B

ΕΘΝΙΚΟ ΤΥΠΟΓΡΑΦΕΙΟ
Για τεχνικούς λόγους στο σχεδιόγραμμα έγινε σμίκρυνση κατά ποσοστό 30 %

Αριθ. 2456 (2)

Τροποποίηση Ρυμοτομικού Σχεδίου στα Ο.Τ. 58 και Ο.Τ. 59 οικισμού Πλαταριάς Δ. Συβότων Ν. Θεσπρωτίας.

Ο ΓΕΝΙΚΟΣ ΓΡΑΜΜΑΤΕΑΣ ΠΕΡΙΦΕΡΕΙΑΣ ΗΠΕΙΡΟΥ

Έχοντας υπόψη:

1. Τις διατάξεις του Ν. 2503/1997 (ΦΕΚ 107 Α) «Διοίκηση, οργάνωση, στελέχωση της Περιφέρειας........»

2. Τις διατάξεις του Ν. 2508/1997 (ΦΕΚ 124 Α) «Βιώσιμη οικιστική ανάπτυξη..»

3. Τις διατάξεις του Ν. 1337/1983 (ΦΕΚ 33 Α).

4. Τις διατάξεις του Ν.Δ. 17.7.1923 και ειδικότερα το άρθρο 3, 9 και 70 αυτού.

5. Τις διατάξεις του Ν. 2831/2000 (ΦΕΚ 140 Α) και ειδικότερα το άρθρο 29 αυτού.

6. Τις διατάξεις του Ν. 3044/2002 (ΦΕΚ 197 Α) και ειδικότερα το άρθρο 10.

7. Την υπ' αριθμ. 20444/17.9.2001 απόφαση Γ.Γ. Περιφέρειας Ηπείρου (ΦΕΚ 1255Β/27.9.2001).

8. Τις υπ' αριθμ. 23/2004 και 40/2004 αποφάσεις του Δημοτικού Συμβουλίου Συβότων.

9. Την γνωμοδότηση του Περιφερειακού Σ.Χ.Ο.Π. Ηπείρου που διατυπώθηκε στην πράξη 6/21.7.2004 (ομόφωνα θετική), αποφασίζουμε:

Την τροποποίηση του Ρυμοτομικού Σχεδίου οικισμού Πλαταριάς Δ. Συβότων Ν. Θεσπρωτίας στα Ο.Τ. 58 και Ο.Τ. 59 η οποία περιλαμβάνει μετατόπιση των οικοδομικών και ρυμοτομικών γραμμών κατά τρόπο που δεν μειώνονται οι κοινόχρηστοι χώροι, όπως φαίνεται στα θεωρημένο αρμοδίως τοπογραφικό διάγραμμα κλ. 1:500 που συνοδεύει την παρούσα.


Η ισχύς της παρούσας απόφασης αρχίζει από τη δημοσίευσή της στην Εφημερίδα της Κυβερνήσεως.


Με τις κανονιστικές διατάξεις της απόφασης αυτής δεν προκαλείται δαπάνη σε βάρος του Δημοσίου ή Ο.Τ.Α., κατά τις διατάξεις του άρθρου 29 Α του Ν. 2081/1992.

Η απόφαση αυτή να δημοσιευθεί στην Εφημερίδα της Κυβερνήσεως.


Ιωάννινα, 6 Αυγούστου 2004

Ο Γενικός Γραμματέας Περιφέρειας
ΔΗΜΗΤΡΙΟΣ Γ. ΠΑΝΟΖΑΧΟΣ

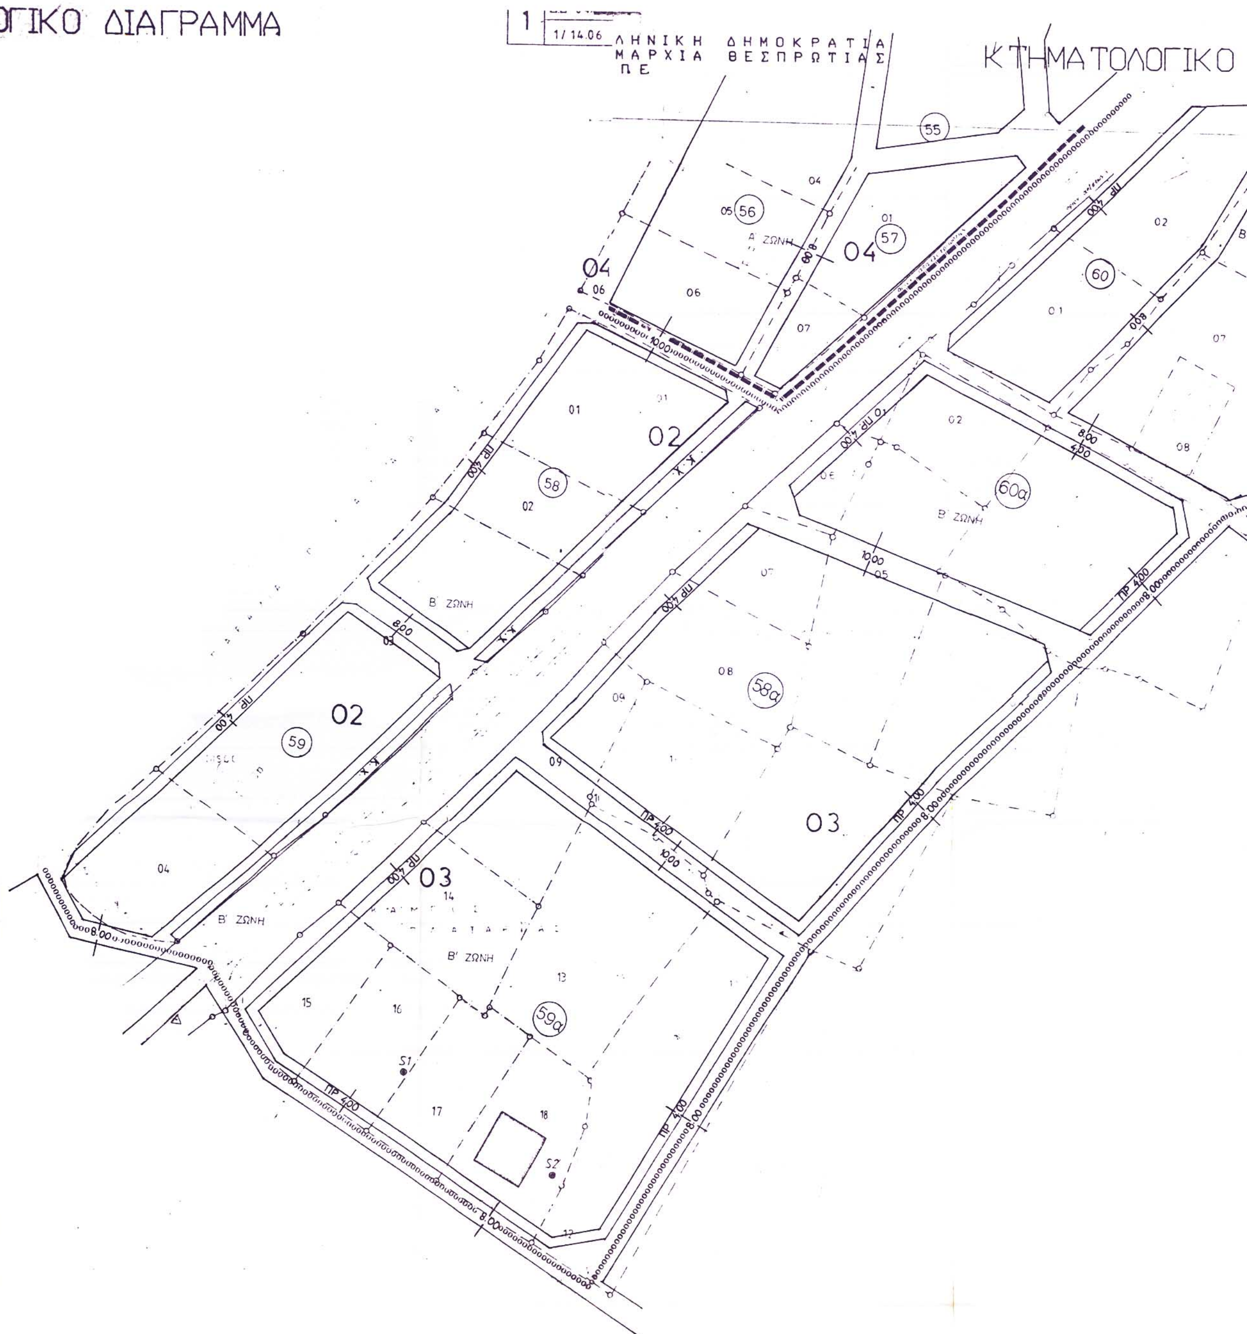
ΟΓΙΚΟ ΔΙΑΓΡΑΜΜΑ
1/14.06
ΛΗΝΙΚΗ ΔΗΜΟΚΡΑΤΙΑ
ΜΑΡΧΙΑ ΘΕΣΠΡΩΤΙΑΣ
ΠΕ
ΚΤΗΜΑΤΟΛΟΓΙΚΟ
55
56
57
60
58
60α
59
58α
59α
02
03
04
Α' ΖΩΝΗ
Β' ΖΩΝΗ
ΠΡ 4.00
8.00
10.00

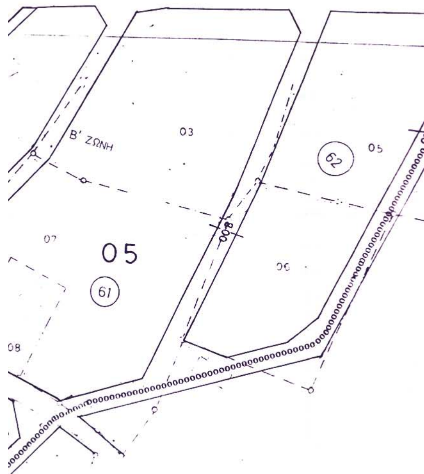

ΑΝΑΣΤΑΣΙΟΥ
ΒΑΣΙΛΕΙΟΣ ΚΩΝ/ΝΟΣ
ΑΝΑΣΤΑΣΙΟΥ ΚΩΝ/ΝΟΣ
ΑΝΑΣΤΑΣΙΟΥ ΠΑΝΑΓΙΩΤΗΣ
Ο.Τ.59
Κ.Χ.
Ο.Τ.59Β
Δρόμος Πλαταριά - Σύβοτα

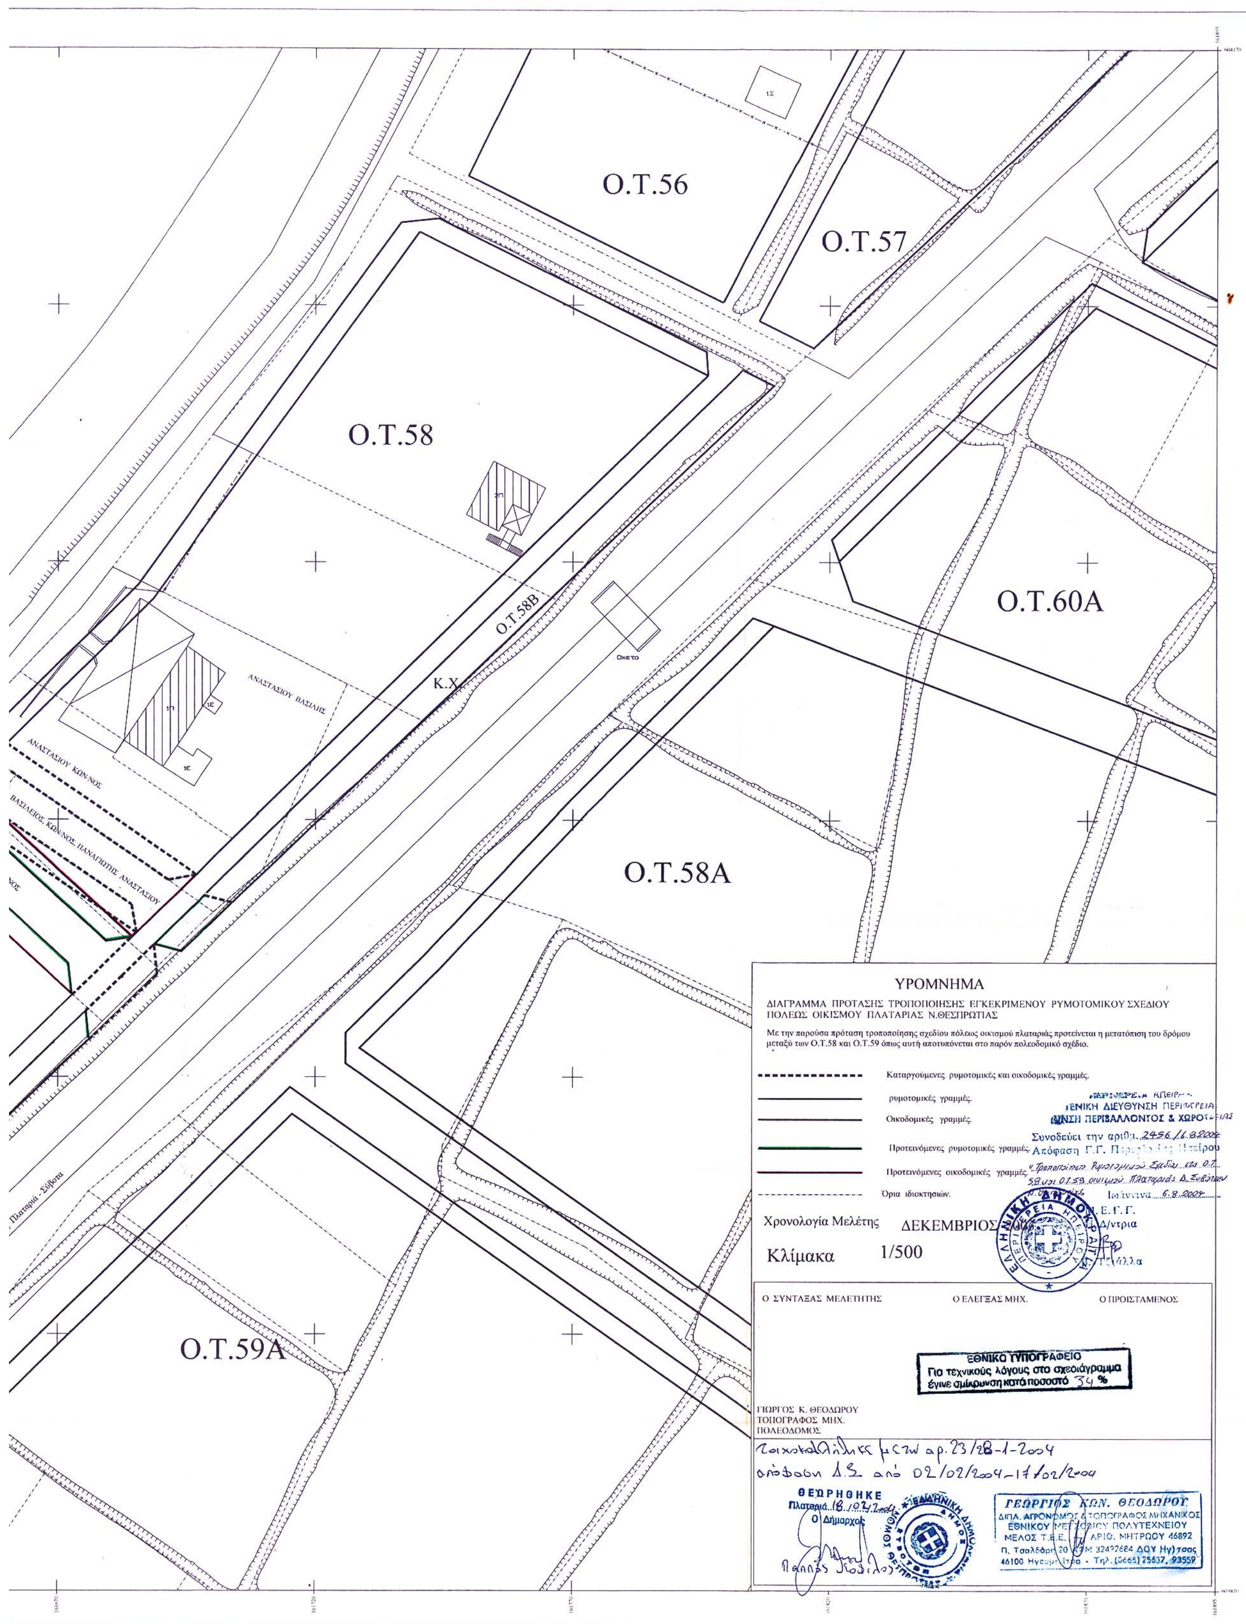

Ο.Τ.56
Ο.Τ.57
Ο.Τ.58
Ο.Τ.58Β
Κ.Χ.
Ο.Τ.60Α
Ο.Τ.58Α
Ο.Τ.59Α
ΑΝΑΣΤΑΣΙΟΥ ΒΑΣΙΛΗΣ
ΑΝΑΣΤΑΣΙΟΥ ΚΩΝ/ΝΟΣ
ΥΡΟΜΝΗΜΑ
ΔΙΑΓΡΑΜΜΑ ΠΡΟΤΑΣΗΣ ΤΡΟΠΟΠΟΙΗΣΗΣ ΕΓΚΕΚΡΙΜΕΝΟΥ ΡΥΜΟΤΟΜΙΚΟΥ ΣΧΕΔΙΟΥ ΠΟΛΕΩΣ ΟΙΚΙΣΜΟΥ ΠΛΑΤΑΡΙΑΣ Ν.ΘΕΣΠΡΩΤΙΑΣ
Με την παρούσα πρόταση τροποποίησης σχεδίου πόλεως οικισμού πλαταριάς προτείνεται η μετατόπιση του δρόμου μεταξύ των Ο.Τ.58 και Ο.Τ.59 όπως αυτή αποτυπόνεται στο παρόν πολεοδομικό σχέδιο.
Καταργούμενες ρυμοτομικές και οικοδομικές γραμμές.
ρυμοτομικές γραμμές.
Οικοδομικές γραμμές.
Προτεινόμενες ρυμοτομικές γραμμές.
Προτεινόμενες οικοδομικές γραμμές.
Όρια ιδιοκτησιών.
Χρονολογία Μελέτης ΔΕΚΕΜΒΡΙΟΣ
Κλίμακα 1/500
ΓΕΝΙΚΗ ΔΙΕΥΘΥΝΣΗ ΠΕΡΙΦΕΡΕΙΑΣ
Συνοδεύει την αριθμ. 2456/6.8.2004
Απόφαση Γ.Γ.
Ιωάννινα 6.8.2004
Δ/ντρια
Ο ΣΥΝΤΑΞΑΣ ΜΕΛΕΤΗΤΗΣ
Ο ΕΛΕΓΞΑΣ ΜΗΧ.
Ο ΠΡΟΙΣΤΑΜΕΝΟΣ
ΕΘΝΙΚΟ ΤΥΠΟΓΡΑΦΕΙΟ
Για τεχνικούς λόγους στο σχεδιάγραμμα έγινε σμίκρυνση κατά ποσοστό 34 %
ΓΙΩΡΓΟΣ Κ. ΘΕΟΔΩΡΟΥ
ΤΟΠΟΓΡΑΦΟΣ ΜΗΧ.
ΠΟΛΕΟΔΟΜΟΣ
ΘΕΩΡΗΘΗΚΕ
Πλαταριά 18/02/2004
Ο Δήμαρχος
ΓΕΩΡΓΙΟΣ ΚΩΝ. ΘΕΟΔΩΡΟΥ
ΔΙΠΛ. ΑΓΡΟΝΟΜΟΣ & ΤΟΠΟΓΡΑΦΟΣ ΜΗΧΑΝΙΚΟΣ
ΕΘΝΙΚΟΥ ΜΕΤΣΟΒΙΟΥ ΠΟΛΥΤΕΧΝΕΙΟΥ
ΜΕΛΟΣ Τ.Ε.Ε. ΑΡΙΘ. ΜΗΤΡΩΟΥ 46892

Αριθ. 4666 (3)

Αναγκαστική απαλλοτρίωση ακινήτων για την κατασκευή του έργου «Βελτίωση Επαρχιακού δρόμου Δεσφίνας - Όρια Νομού» στο Ν. Φωκίδας.

Ο ΓΕΝΙΚΟΣ ΓΡΑΜΜΑΤΕΑΣ ΠΕΡΙΦΕΡΕΙΑΣ
ΣΤΕΡΕΑΣ ΕΛΛΑΔΑΣ

Έχοντας υπόψη:

1. Τις διατάξεις του Ν. 2882/2001 «Κώδικας Αναγκαστικών Απαλλοτριώσεων Ακινήτων».

2. Τις διατάξεις του άρθρου 1 του Ν. 1418/1984 όπως αντικαταστάθηκε με την παρ. 1 του άρθρου 1 του Ν. 2229/29/31.8.1994 (ΦΕΚ 138/Α΄) «περί δημοσίων έργων και ρυθμίσεις συναφών θεμάτων».

3. Την υπ' αρθμ. 2860/22.9.1999 απόφαση Δ/νσης Περιβάλλοντος και Χωροταξίας της Γενικής Δ/νσης Περιφέρειας Στ. Ελλάδας, προέγκρισης χωροθέτησης του έργου «Βελτίωση επαρχιακού δρόμου Δεσφίνας-Όρια Νομού» του Ν. Φωκίδας.

4. Την υπ' αριθμ. 1990/14.7.2000 απόφαση της Δ/νσης Περιβάλλοντος και Χωροταξίας της Γενικής Δ/νσης Περιφέρειας Στ. Ελλάδας με την οποία εγκρίθηκαν οι περιβαλλοντικοί όροι του έργου «Βελτίωση επαρχιακού δρόμου Δεσφίνας-Όρια Νομού» του Ν. Φωκίδας.

5. Την υπ' αριθμ. 524/12.2.2001 απόφαση της Δ/νσης Τεχν. Υπηρεσιών, Ν.Α. Φωκίδας έγκριση οριστικής μελέτης του έργου «Βελτίωση επαρχιακού δρόμου Δεσφίνας-Όρια Νομού».

6. Το υπ' αριθμ. 4784/16.10.2003 έγγραφο της Δ/νσης Γεωργίας και Κτηνοτροφίας της Ν.Α. Φωκίδας σχετικά με την μη ύπαρξη αντιρρήσεων για την κήρυξη της εν λόγω αναγκαστικής απαλλοτρίωσης.

7. Το υπ' αριθμ. 1307/9.9.2003 έγγραφο της Δ/νσης Δασών Ν. Φωκίδας σχετικά με την μη ύπαρξη αντιρρήσεων για την κήρυξη της εν λόγω αναγκαστικής απαλλοτρίωσης.

8. Την υπ' αρθμ. 7749/8.9.2003 βεβαίωση της Δ/νσης Προγραμματισμού και Διαχείρισης προγρ/των Επενδύσεων της Ν.Α. Φωκίδας, για την κάλυψη της δαπάνης της αναφερόμενης απαλλοτρίωσης.

9. Το υπ' αριθμ. 4742/18.11.2003 έγγραφο της Κτηματικής Υπηρεσίας Ν. Φωκίδας για την έκδοση απόφασης αναγκαστικής απαλλοτρίωσης.

10. Το υπ' αριθμ. 9/2003 πρακτικό της συνεδρίασης του Νομαρχιακού Συμβουλίου Ν.Α. Φωκίδας της 27.8.2003 και ειδικότερα την υπ' αριθμ. 67/2003 απόφασή του με την οποία εγκρίνεται η πρόταση κήρυξης της αναγκαστικής απαλλοτρίωσης του έργου «Βελτίωση επαρχιακού δρόμου Δεσφίνας-Όρια Νομού (προς Βοιωτίας)» στο Ν. Φωκίδας.

11. Την υπ' αριθμ. Δ12/0/33905/4.6.2004 απόφαση για την εφαρμογή του άρθρου 1 του Ν. 653/1977 για τη βελτίωση - διαπλάτυνση του Επαρχ. Δρόμου Δεσφίνας - Όρια Νομού (προς Βοιωτία), στο τμήμα από Εκκλησία Αγ. Νεκταρίου μέχρι τη διασταύρωση προς Δίστομο, αποφασίζουμε:

Κηρύσσουμε την αναγκαστική απαλλοτρίωση, για λόγους δημόσιας ωφέλειας και ειδικότερα για την κατασκευή του έργου «Βελτίωση επαρχιακού δρόμου Δεσφίνας-Όρια Νομού» του Ν. Φωκίδας, έκτασης συνολικού εμβαδού 55.816,00 $μ^2$ που βρίσκεται στην κτηματική περιφέρεια του Δήμου Δεσφίνας του Νομού Φωκίδας και εικονίζεται με κλίμακα 1:1000 στο κτηματολογικό διάγραμμα αριθμός σχεδίου 1 και με κλίμακα 1:500 στο κτηματολογικό διάγραμμα κόμβου, αριθμός σχεδίου 1 και περιλαμβάνονται στους αντίστοιχους κτηματολογικούς πίνακες που συντάχθηκαν από την Πολιτικό Μηχανικό Διονυσία Γερ. Αυγουστάτου και εγκρίθηκαν με την υπ' αριθ. 524/12.2.2001 απόφαση της Διεύθυνσης Τεχνικών Υπηρεσιών της Νομαρχιακής Αυτοδιοίκησης Φωκίδας περί έγκρισης οριστικής μελέτης και κτηματολογίου του έργου.

Στην έκταση που απαλλοτριώνεται προβάλλουν δικαιώματα κυριότητας οι: 1) Ενορικός Ναός Αγίου Νεκταρίου 2) Μαργαρίτης Λουκάς του Κων/νου, 3) Λεοντίου Πολύκαρπη του Γεωργίου κλπ.

Στην έκταση που απαλλοτριώνεται δεν περιλαμβάνονται οι εκτάσεις εκείνες οι οποίες στα κτηματολογικά στοιχεία φέρονται ότι ανήκουν στο Δημόσιο.

Η απαλλοτρίωση κηρύσσεται υπέρ του Δημοσίου και με δαπάνη του Δημοσίου και θα αντιμετωπιστεί από τις πιστώσεις του Ειδικού Αναπτυξιακού Προγράμματος Αιγιαλείας -Φωκίδας ΣΑΕ 009 με κωδικό 2003ΣΕ00900016 και τίτλο «Απαλλοτριώσεις και πληρωμές ΟΚΩ για το έργο Βελτίωση επαρχιακού δρόμου Δεσφίνας - όρια Νομού (προς Βοιωτία)» σε συνδυασμό με τις διατάξεις του Ν. 653/1977 όπως ισχύουν.

Η απόφαση αυτή να δημοσιευθεί στην Εφημερίδα της Κυβερνήσεως.

Λαμία, 4 Αυγούστου 2004

Ο Γενικός Γραμματέας Περιφέρειας
ΚΩΝΣΤΑΝΤΙΝΟΣ ΕΞΑΡΧΟΣ

ΑΠΟ ΤΟ ΕΘΝΙΚΟ ΤΥΠΟΓΡΑΦΕΙΟ